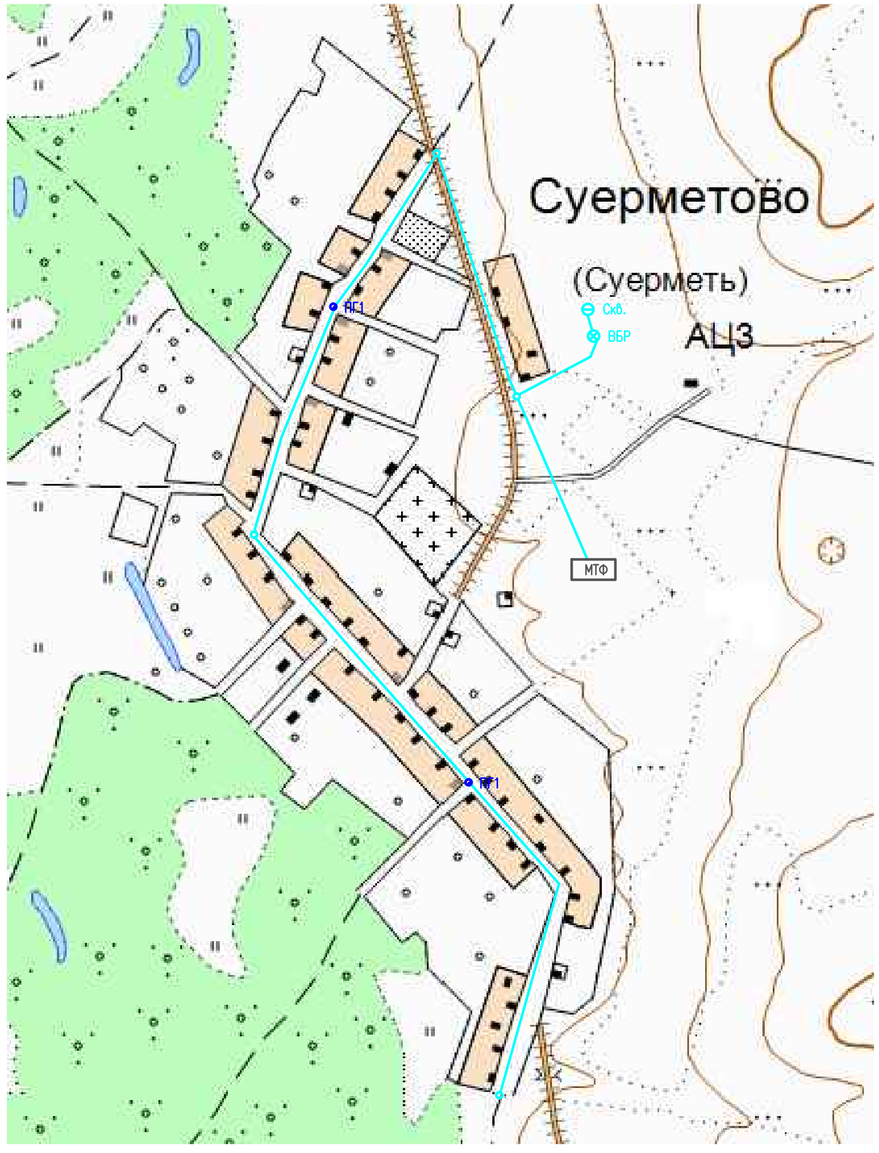

УСЛОВНЫЕ ОБОЗНАЧЕНИЯ

В	– водопровод хозяйственно–питьевой существующий
В1	– водопровод хозяйственно–питьевой проектируемый Dy=100
ВК	– колодец водопровода В
ВК1	– колодец водопровода В1
ПГ1	– пожарный гидрант проектируемый
Скв.	– водозаборная скважина
ВБР	– существующая Башня Рожновского
ВБР	– проектируемая Башня Рожновского

						32-П- СВ	
						Генеральная схема водоснабжения СП Кызыл–Ярский сельсовет муниципального района Ермекеевский район РБ	
Изм.	Кол.уч.	Лист	Nдок.	Подпись	Дата		
Разраб.		Перунов				Сети водоснабжения с. Суерметово СП Кызыл–Ярский сельсовет муниципального района Ермекеевский район РБ	Стадия: П; Лист: 1; Листов: 1
Проверил		Кириллов					
Н.контр.		Петрова				Существующая и перспективная схема водопроводных сетей	ООО "ТандемПроект"
ГИП		Кириллов					
Директор		Седов					

Копировал А3